




equipo redactor:

ratio ingenieros s.l.

proyecto:
plan general de ordenación urbana de castañeda
aprobación inicial


fase del proyecto:
Aprobación Inicial
septiembre de dos mil diecisiete

plano:
tipo de plano: **INFORMACIÓN**
archivo: **1.14_Planeamiento Vigente.pdf**
escala: **1:10.000**

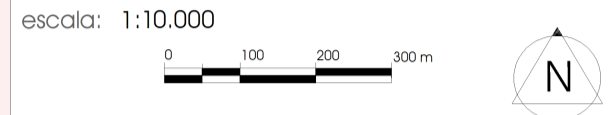

(original impreso en 77x580)
base cartográfica:
Cartografía del Gobierno de Cantabria
Cartografía Catastral
Sistema de Referencia: ETRS89
Proyección: UTM Huso 30 Norte

localización:

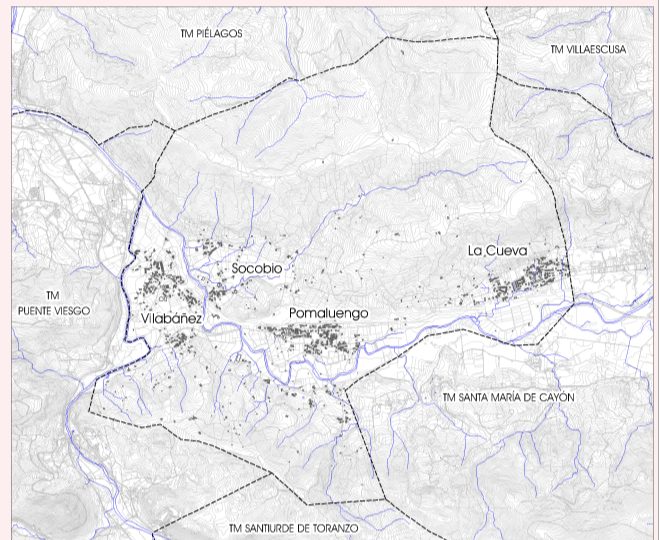

leyenda:

- Suelos Urbanos**
- SU. Suelo Urbano. Ordenanza UR
 - SU. Suelo Urbano. Ordenanza UR 1
- Suelos Rústicos:**
- SNU1. Suelo No Urbanizable
 - SNU2. Suelo No Urbanizable Protegido Agrícola Ganadero
 - SNU3. Suelo No Urbanizable Protegido Forestal
- Edificio de Interés

