



equipo redactor:

ratio ingenieros s.l.

proyecto:
plan general de ordenación urbana de castañeda
aprobación inicial

fase del proyecto:
Aprobación Inicial
septiembre de dos mil diecisiete

plano:
tipo de plano: **INFORMACIÓN**

archivo: **1.18_Red de Saneamiento.pdf**

escala: **1:10.000**


(original impreso en 77x580)

base cartográfica:

Cartografía del Gobierno de Cantabria
Cartografía Catastral
Sistema de Referencia: ETRS89
Proyección: UTM Huso 30 Norte



localización:

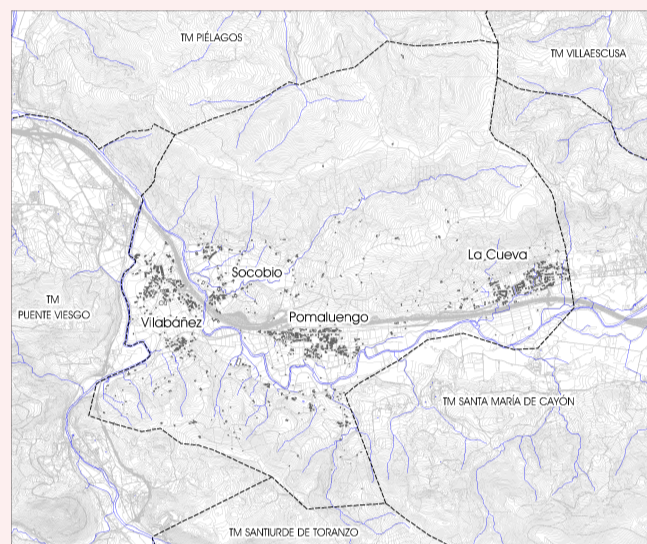

leyenda:

Red de Saneamiento Municipal:
— conducción red municipal
■ D depuradora
★ V vertido
▲ B bombeo

Red de Saneamiento Autonómica:
— conducción red autonómica
■ D depuradora
● T tanque de tormentas / aliviadero
▲ B bombeo

Fuente: Plan General de Abastecimiento y Saneamiento de Cantabria

título:

Red de Saneamiento

nº de plano:

i.18

