



equipo redactor:

ratio ingenieros s.l.

proyecto:

plan general de ordenación urbana de castañeda
aprobación inicial

fase del proyecto:


Aprobación Inicial
septiembre de dos mil diecisiete

plano:

tipo de plano: ORDENACIÓN

archivo: o.2.d.1_Zonificación Acústica

escala: 1:10.000

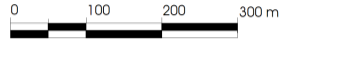


(original impreso en 777x580)

base cartográfica:

Cartografía del Gobierno de Cantabria
Cartografía Catastral
Sistema de Referencia: ETRS89
Proyección: UTM Huso 30 Norte

localización:

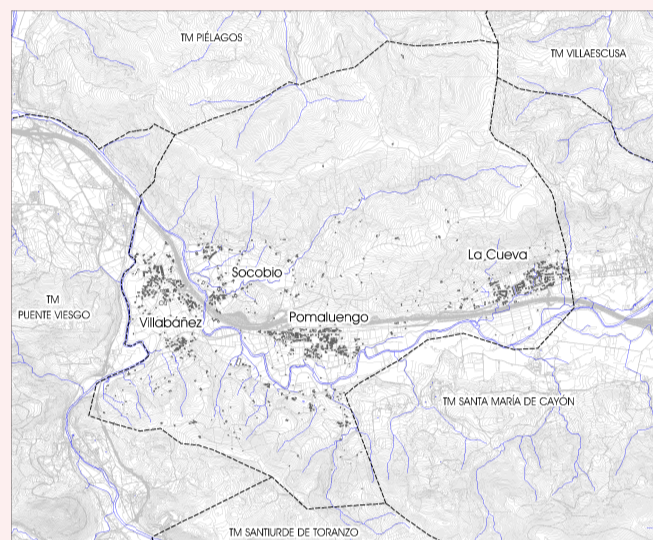

leyenda:

Zonificación Acústica:

- A1: Uso residencial
- A2: Uso residencial (propuesta)
- B1: Uso industrial y terciario
- B2: Uso industrial y terciario (propuesta)
- C1: Uso recreativos
- C2: Uso recreativos (propuesta)
- E1: Usos sanitario, religioso, docente y cultural
- E2: Usos sanitario, religioso, docente y cultural (propuesta)
- F: Sistemas generales de infraestructuras
- G: espacios naturales

Objetivos de Calidad Acústica:

Tipo Área	Índices de ruido
	Ld Le Ln
A	65 65 55
B	75 75 65
C	70 70 60
E	60 60 50
F	según plano del o.2.d.2 y mapa ruido de la A8
G	60 60 50

título:

Condicionantes de Actuación
vinculados a Riesgos Tecnológicos
Zonificación Acústica

nº de plano:

o.2.d.1

