



equipo redactor:

ratioingenieros s.l.

proyecto:

pgou de castañeda
aprobación inicial

fase de proyecto:

Aprobación Inicial
septiembre 2017

plano:


tipo de plano: ORDENACIÓN
archivo: viario_secciones tipo.pdf
escala: 1:100




(originales en A3)

leyenda:


VIARIO ARTERIAL TIPO: VA1

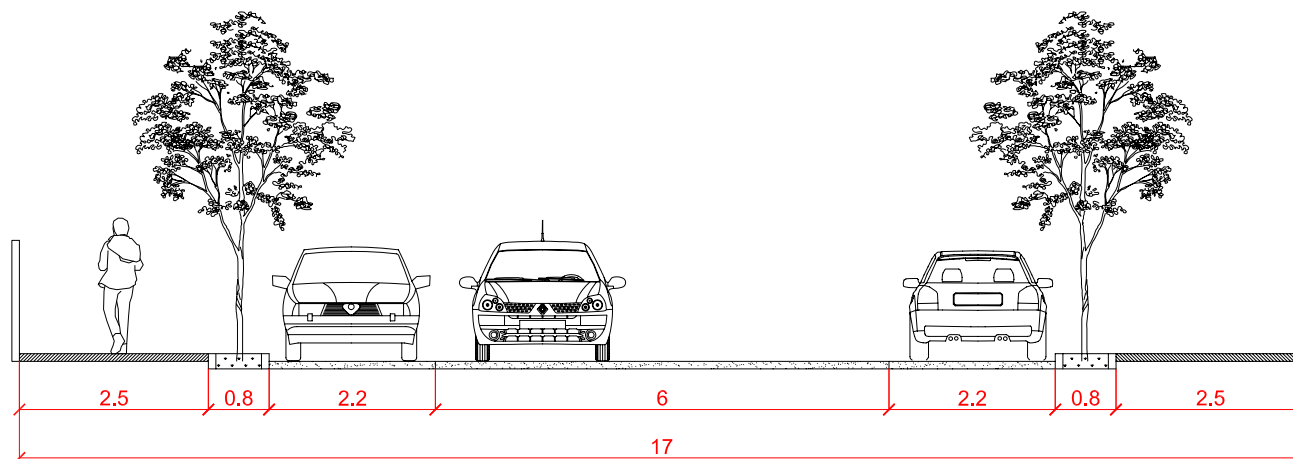


VIARIO ARTERIAL TIPO: VA2

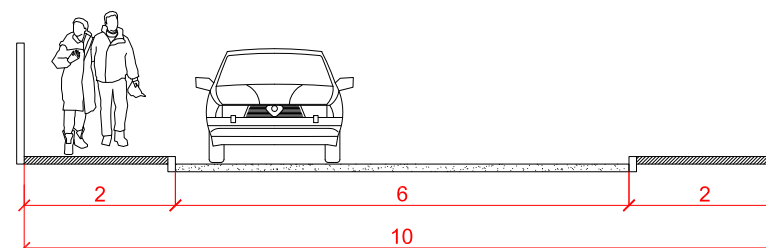


VIARIO ARTERIAL TIPO: VA3

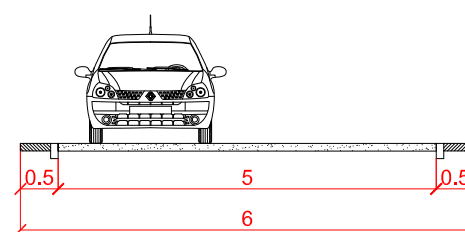

VIARIO ARTERIAL TIPO: VA4

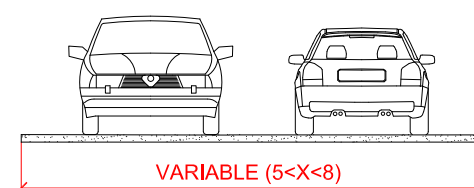

VIARIO ARTERIAL TIPO: VA5

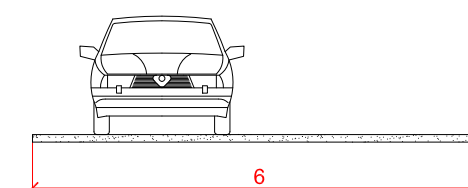

título:

Viario
Secciones Tipo

o.3.7.1