



equipo redactor:

ratioingenieros s.l.

proyecto:

pgou de castañeda
aprobación inicial

fase de proyecto:

Aprobación Inicial
septiembre 2017

plano:


tipo de plano: ORDENACIÓN
archivo: viario_secciones tipo.pdf
escala: 1:100




(originales en A3)

leyenda:


VIARIO DISTRIBUIDOR
TIPO: VD1

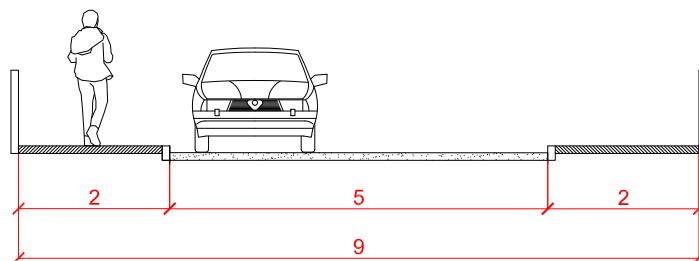


VIARIO DISTRIBUIDOR
TIPO: VD5

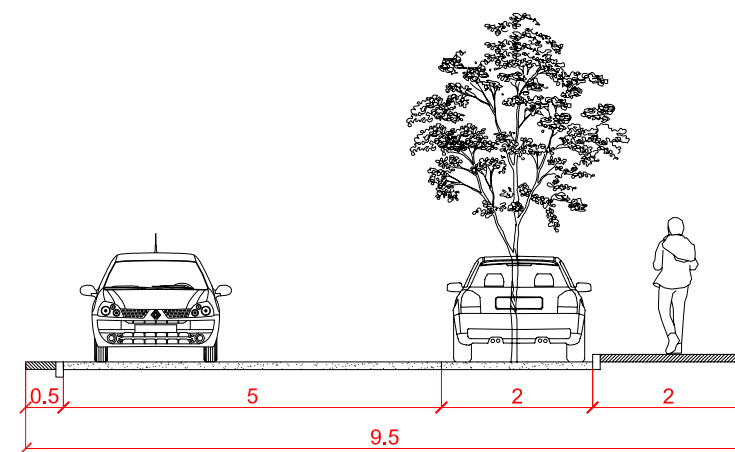


VIARIO DISTRIBUIDOR
TIPO: VD2

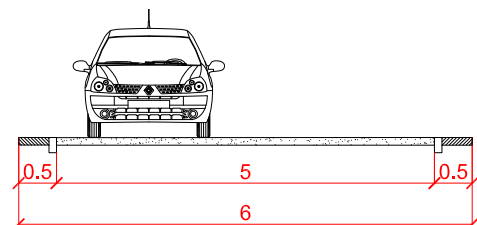


VIARIO DISTRIBUIDOR
TIPO: VD6

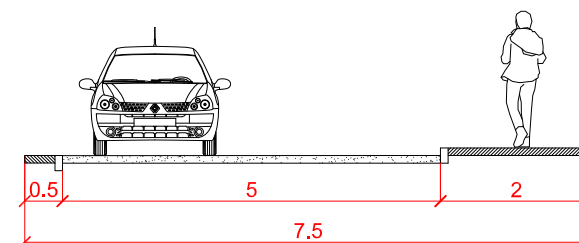


VIARIO DISTRIBUIDOR
TIPO: VD3

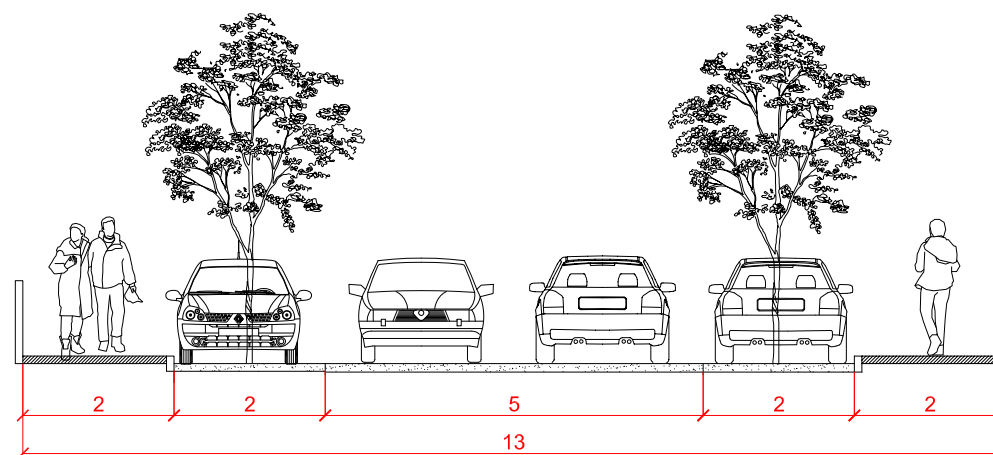

VIARIO DISTRIBUIDOR
TIPO: VD4

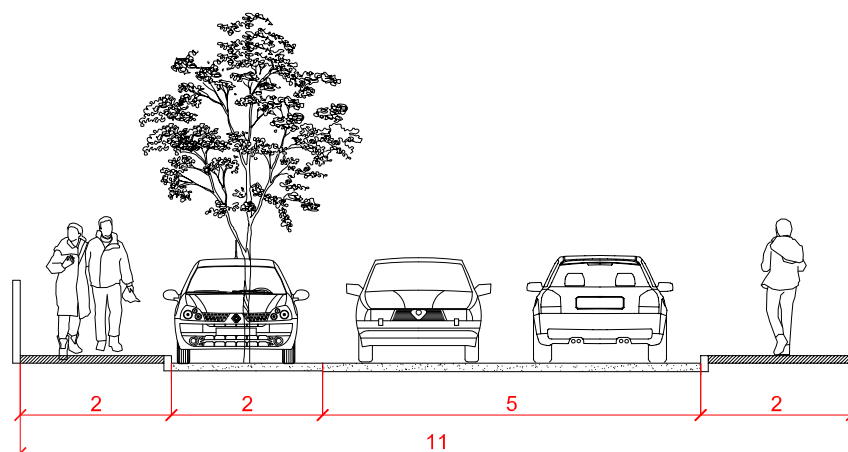

VIARIO DISTRIBUIDOR
TIPO: VD7

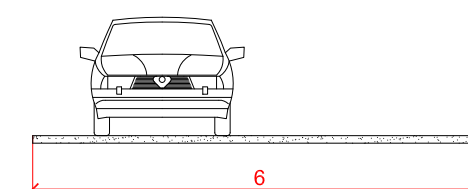

título:

Viario
Secciones Tipo

o.3.7.2