



equipo redactor:

**ratio**ingenieros s.l.

proyecto:

pgou de castañeda  
aprobación inicial

fase de proyecto:

Aprobación Inicial  
septiembre 2017

plano:


tipo de plano: ORDENACIÓN  
archivo: viario\_secciones tipo.pdf  
escala: 1:100




(originales en A3)

leyenda:


VIARIO DE ACCESO TIPO: VZ1

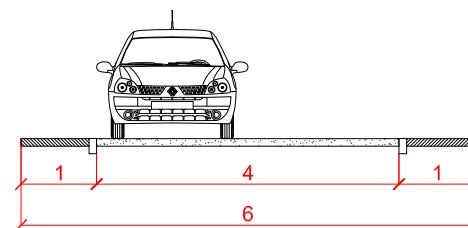


VIARIO DE ACCESO TIPO: VZ2

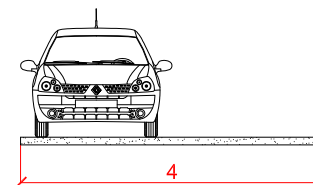

VIARIO DE ACCESO TIPO: VZ3

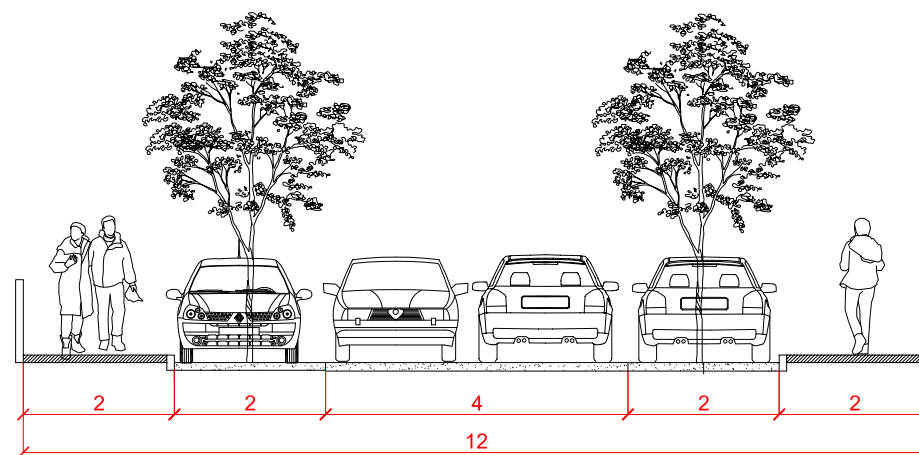

VIARIO DE ACCESO TIPO: VZ4

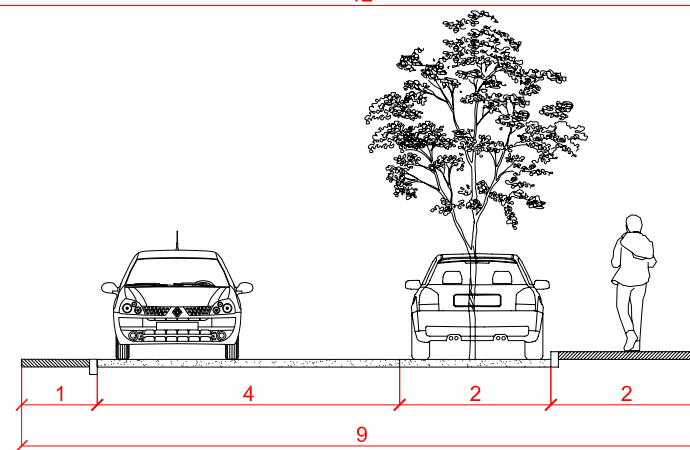

título:

Viario  
Secciones Tipo

o.3.7.3