



equipo redactor:

**ratio**ingenieros s.l.

proyecto:

pgou de castañeda  
aprobación inicial

fase de proyecto:

Aprobación Inicial  
septiembre 2017


plano:

tipo de plano: ORDENACIÓN  
archivo: viario\_secciones tipo.pdf  
escala: 1:100



(originales en A3)

leyenda:

 


título:


Viario  
Secciones Tipo

o.3.7.4


VIARIO PRODUCTIVO TIPO: VP1

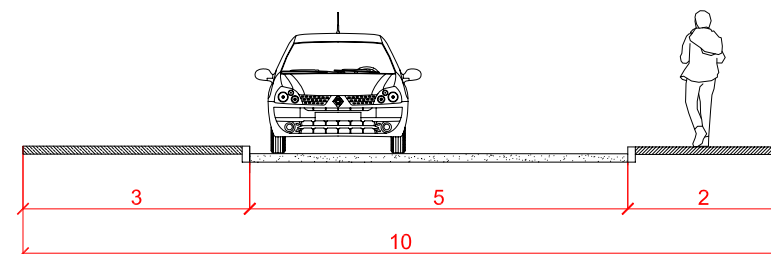

VIARIO PRODUCTIVO TIPO: VP2

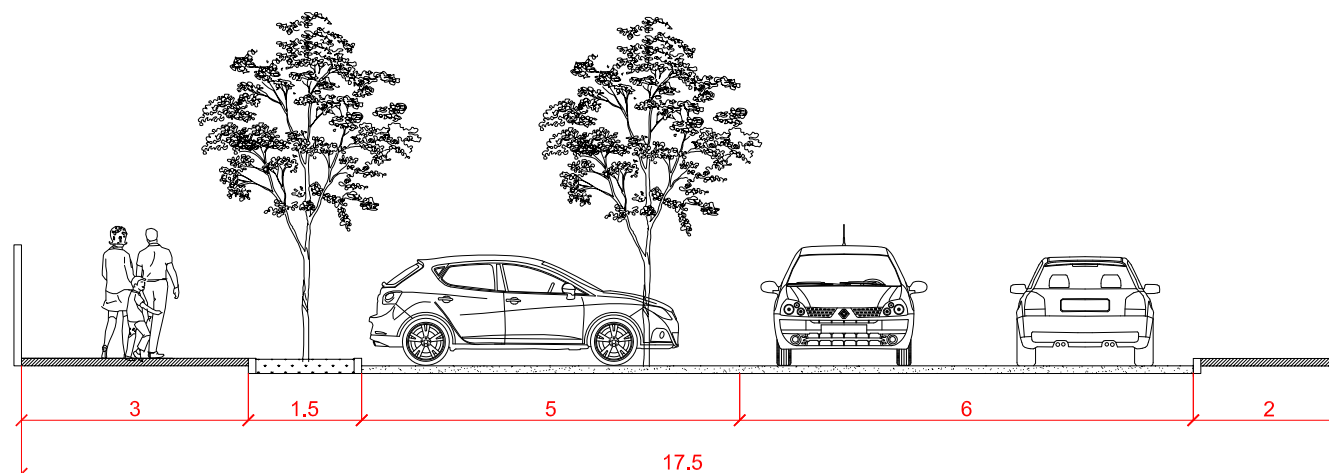

VIARIO PRODUCTIVO TIPO: VP3

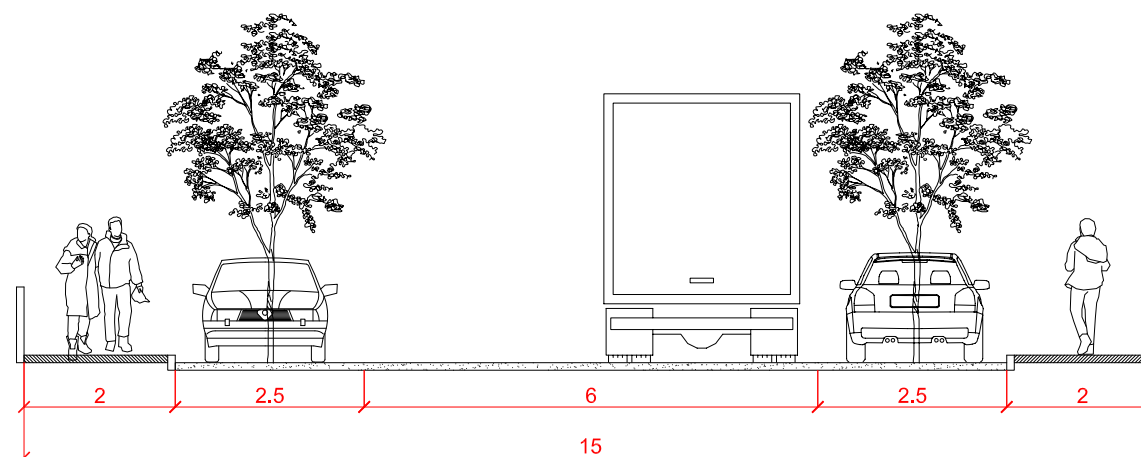

VIARIO RURAL TIPO: VR

