



equipo redactor:

ratioingenieros s.l.

proyecto:

pgou de castañeda
aprobación inicial

fase de proyecto:

Aprobación Inicial
septiembre 2017

plano:



tipo de plano: ORDENACIÓN
archivo: viario_secciones tipo.pdf
escala: 1:100





(originales en A3)

leyenda:


INTEGRACIÓN DE LA BICI: CARRIL BICI

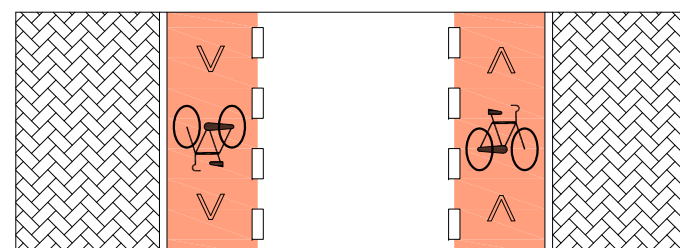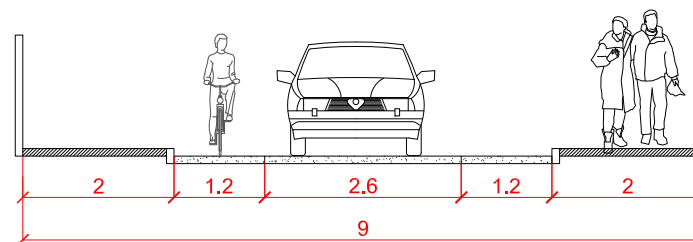

INTEGRACIÓN DE LA BICI: COEXISTENCIA

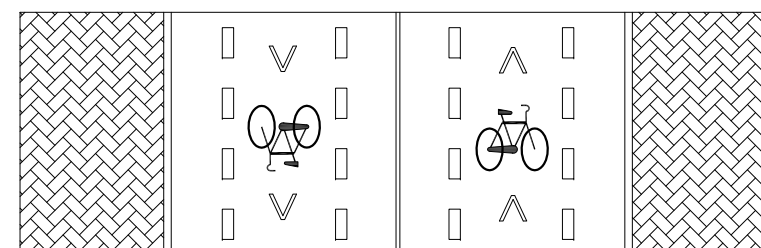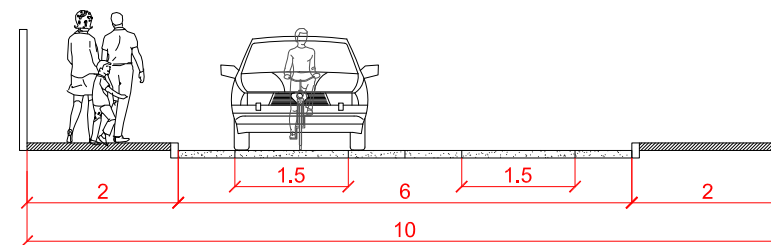

INTEGRACIÓN DE LA BICI: ACERA BICI

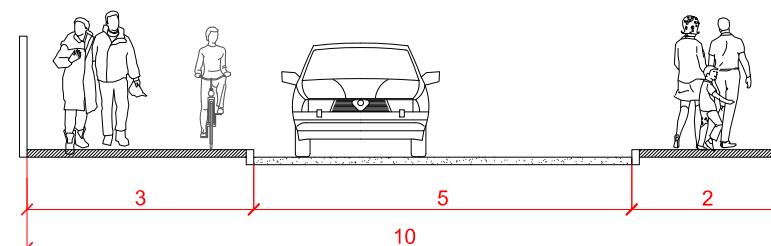

título:

Integración de la bici
(ejemplos)

o.3.7.5