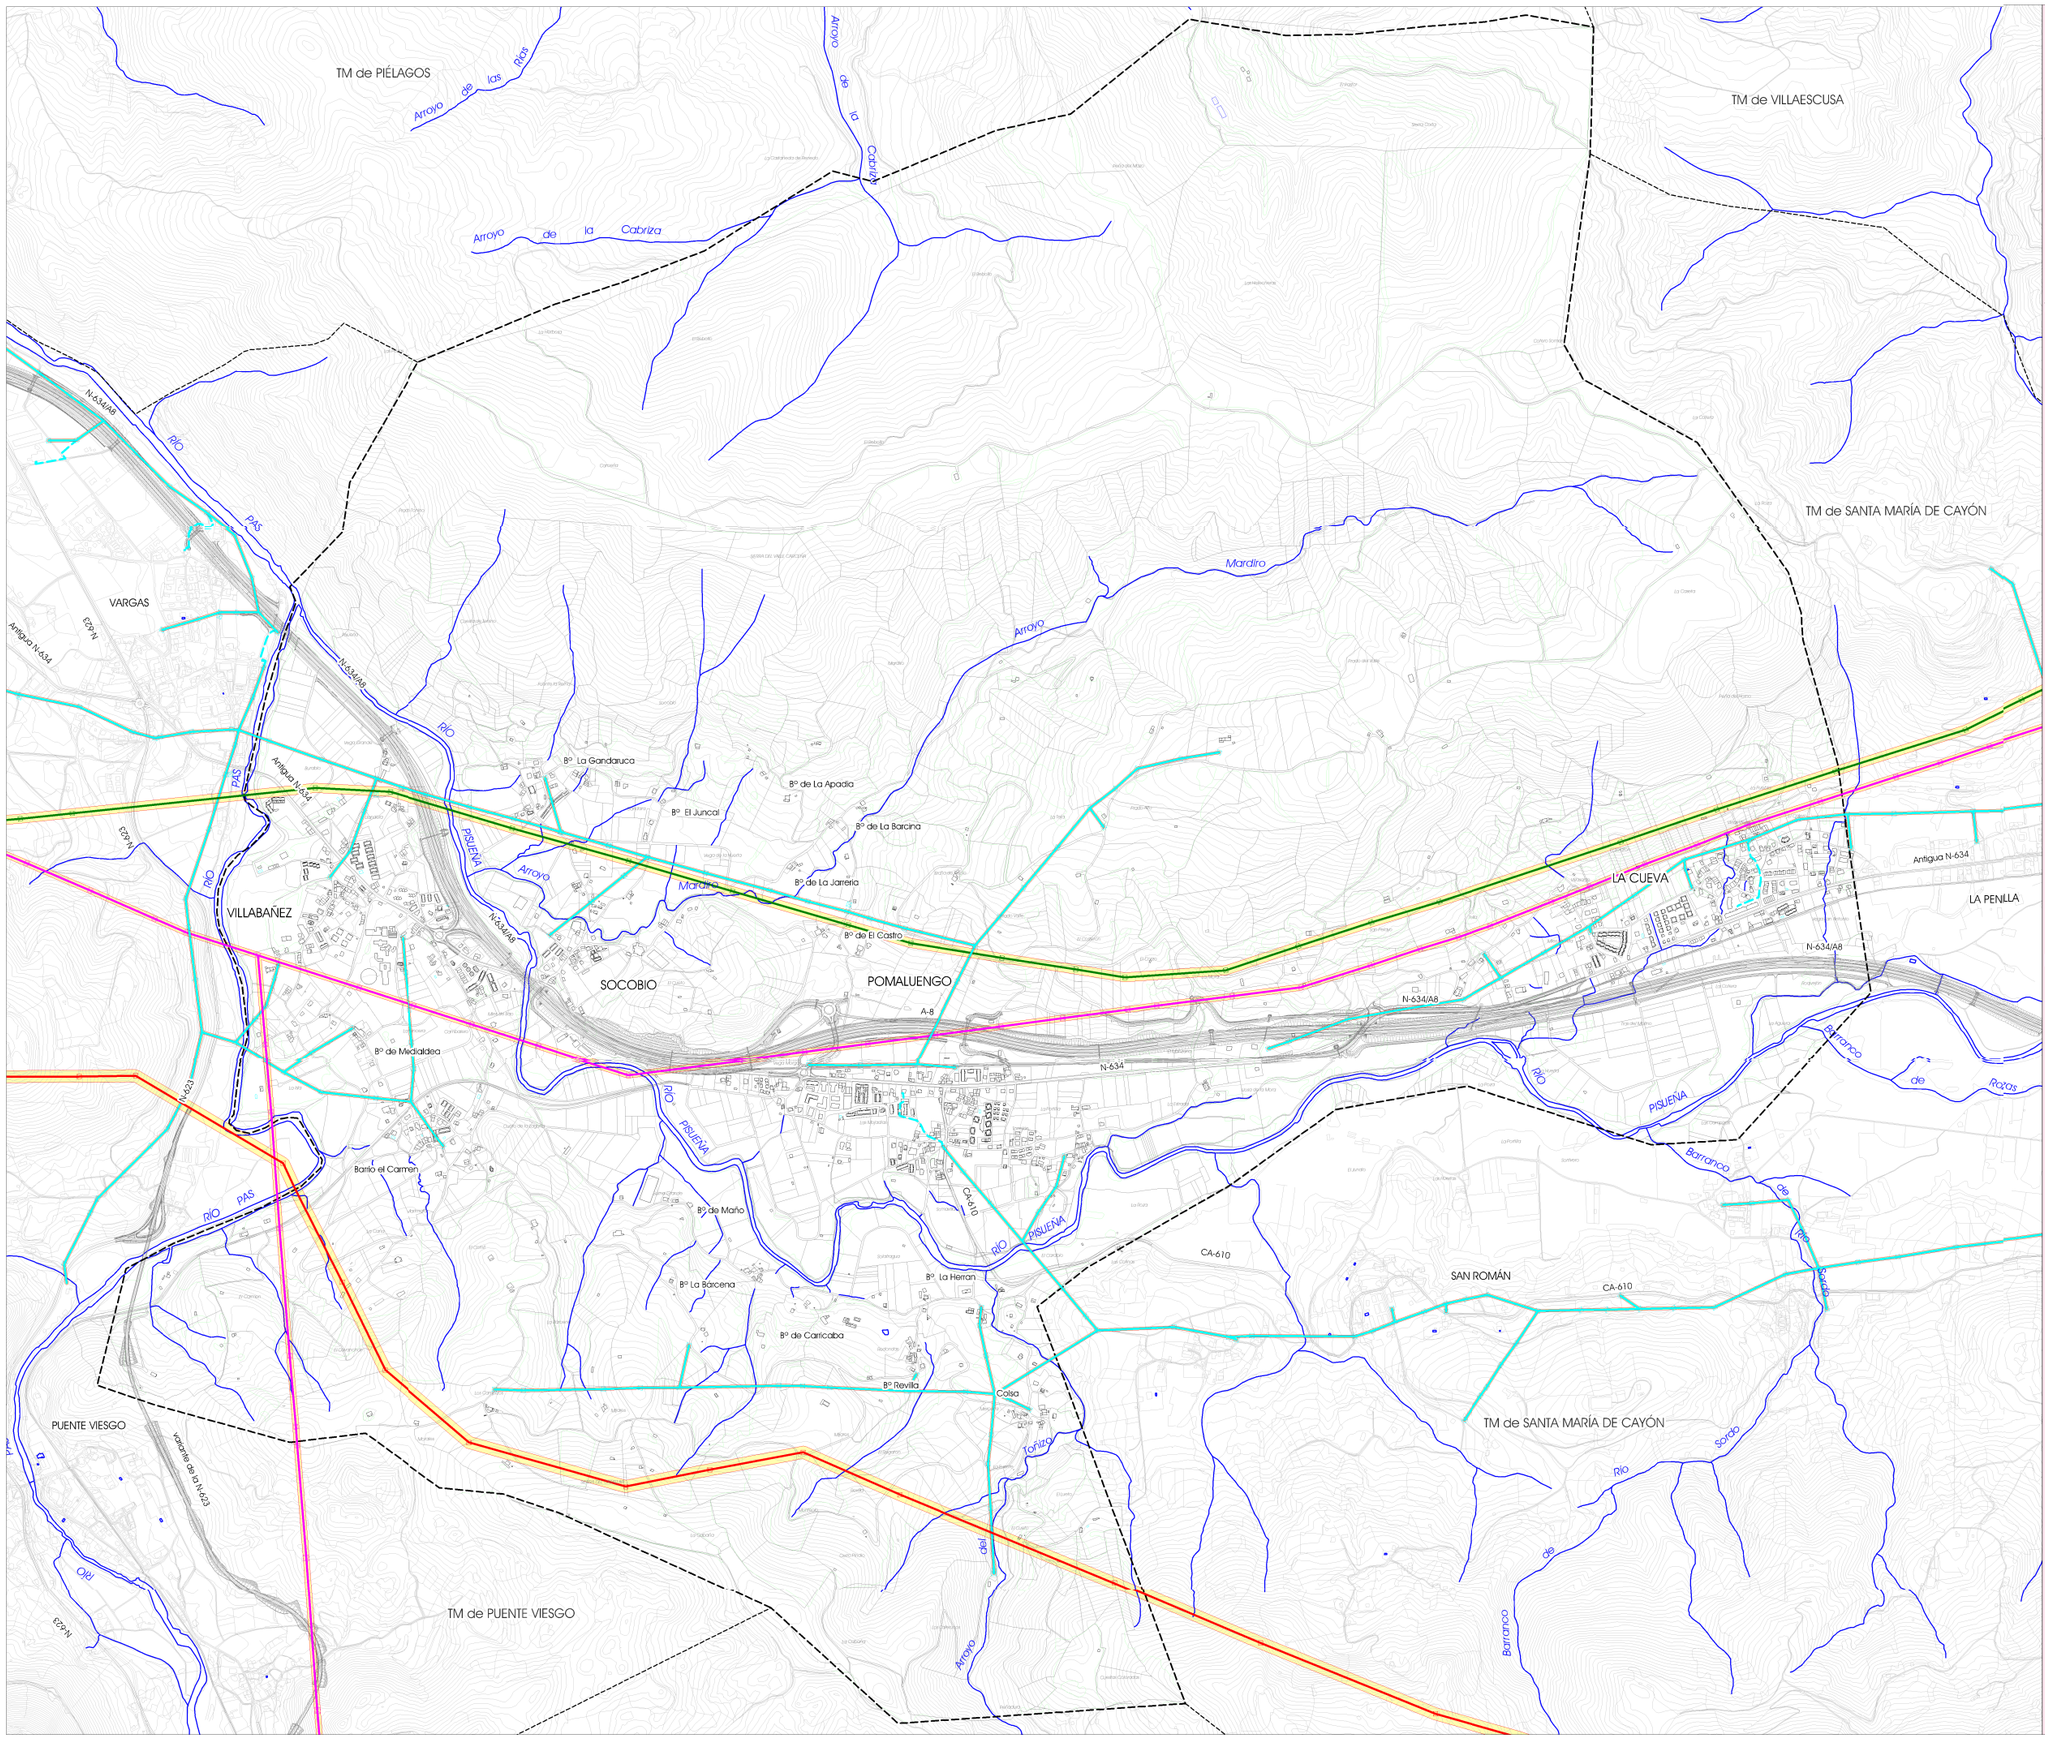


Ayuntamiento de Castañeda

equipo redactor:

ratio *ingenieros* s.l.

proyecto:

pgou de castañeda
presupuestos iniciales y orientaciones básicas

fase del proyecto:

redacción: mayo de 2015
aprobación: mm/dd/aa

plano:

tipo de plano: ORDENACIÓN
archivo: o.2.10_red eléctrica.pdf
escala: 1:20.000

0 200 400 m

N

(originales en A3)

base cartográfica:

Cartografía del Gobierno de Cantabria
Cartografía Catastral
Sistema de Referencia: ETRS89
Proyección: UTM Huso 30 Norte

localización:




leyenda:

Condicionante Eléctrico:
*RD 1995/2000 de 1 de diciembre*

líneas 12/20 kv — servidumbre 5+5

líneas 55 kv — servidumbre 10+10

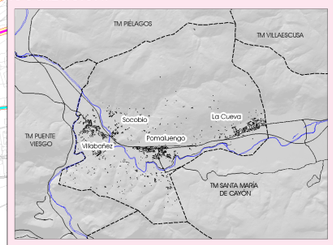líneas 220 kv — servidumbre 15+15

líneas 400 kv — servidumbre 20+20

título:

*Condicionantes de Actuación*
Red Eléctrica

nº plano:

o.2.10